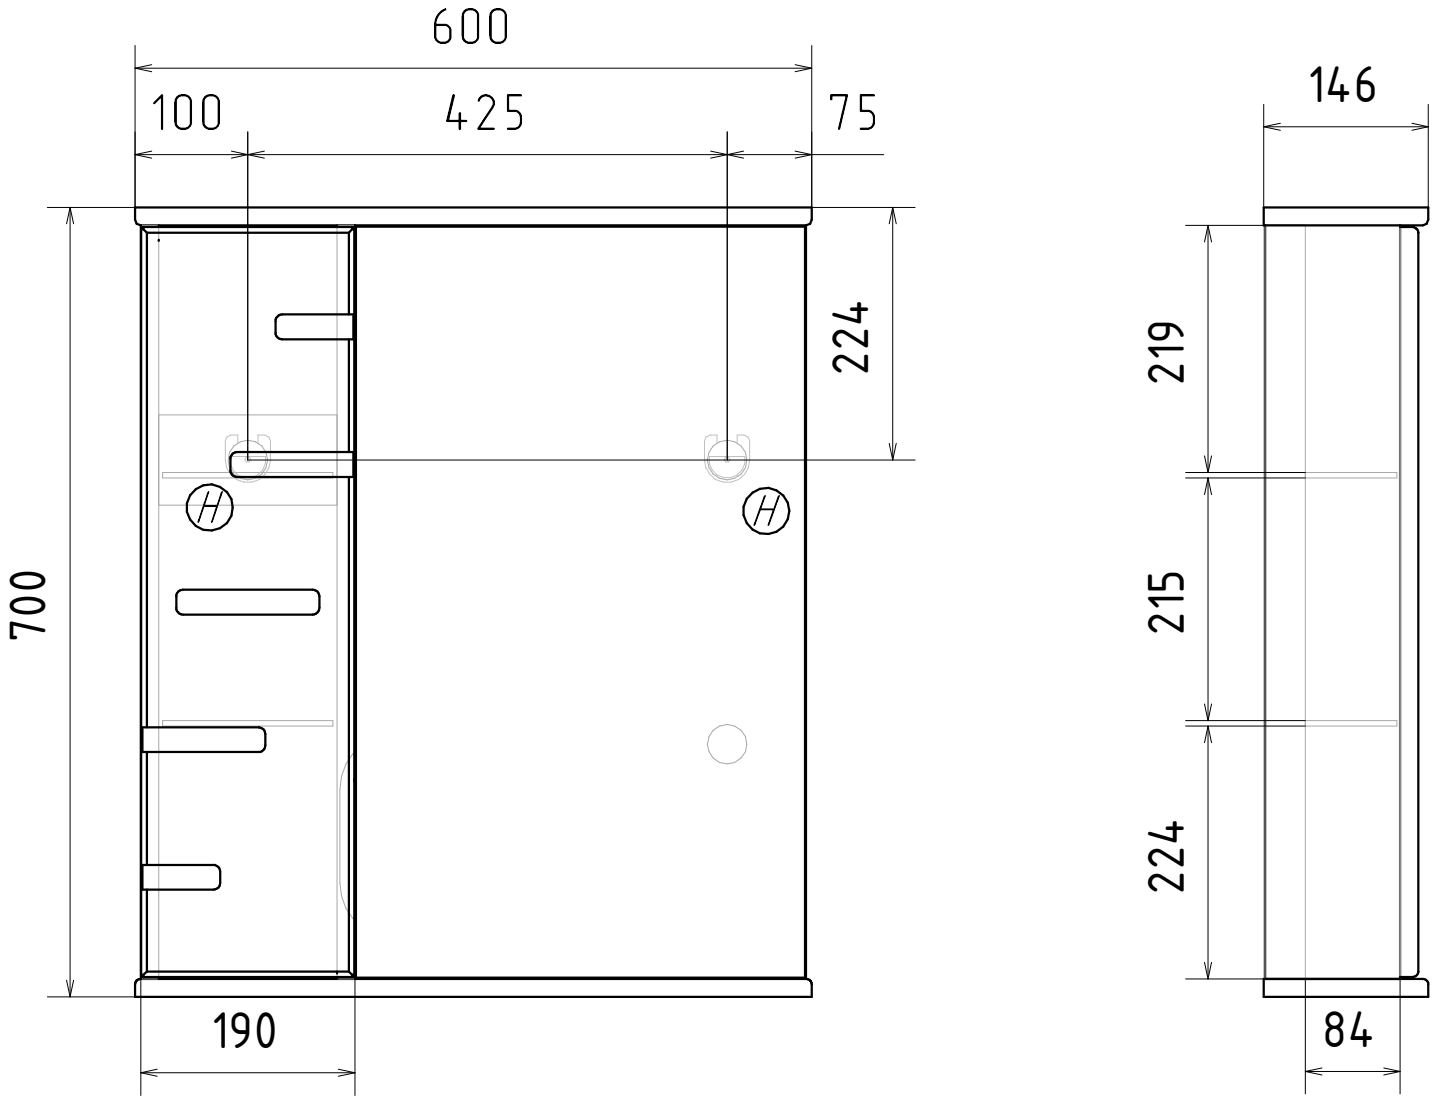


Место крепления навесок