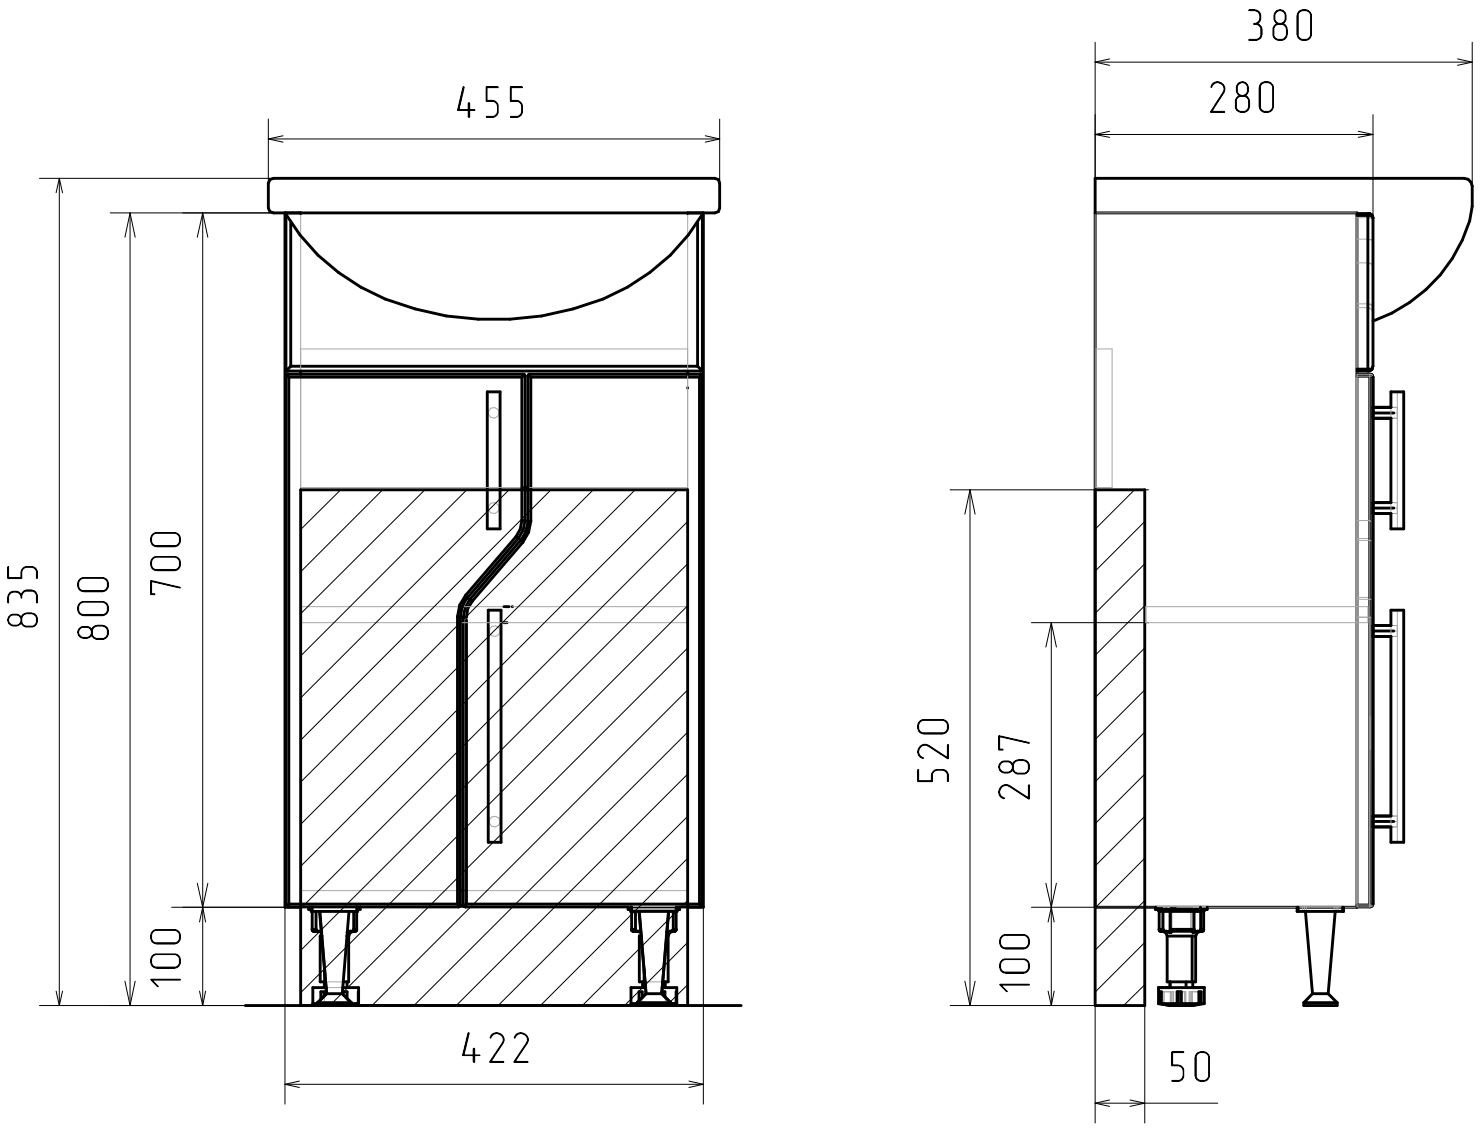


Место для вывода труб водоснабжения и канализации