
Тумба подвесная Nelson 70.2D (2070RB)

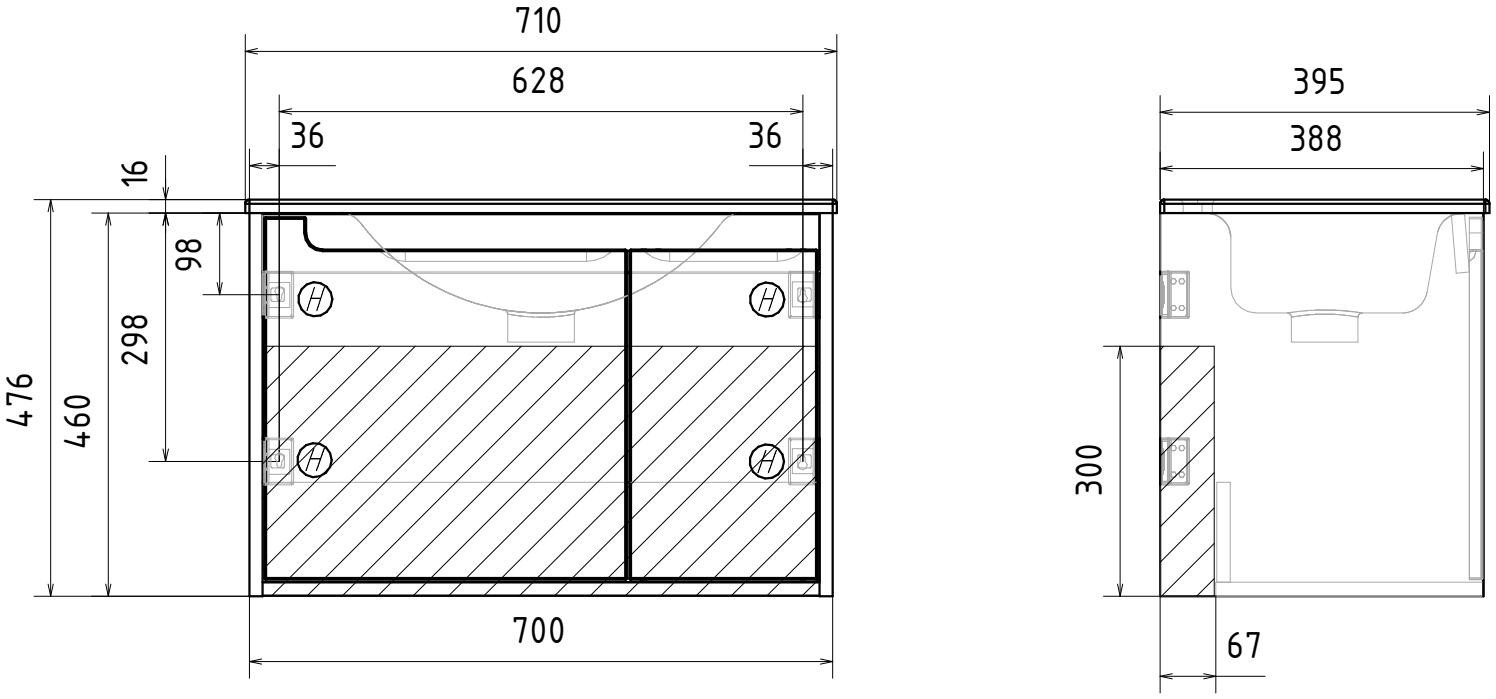

Место для вывода труб водоснабжения и канализации

Место крепления навесок