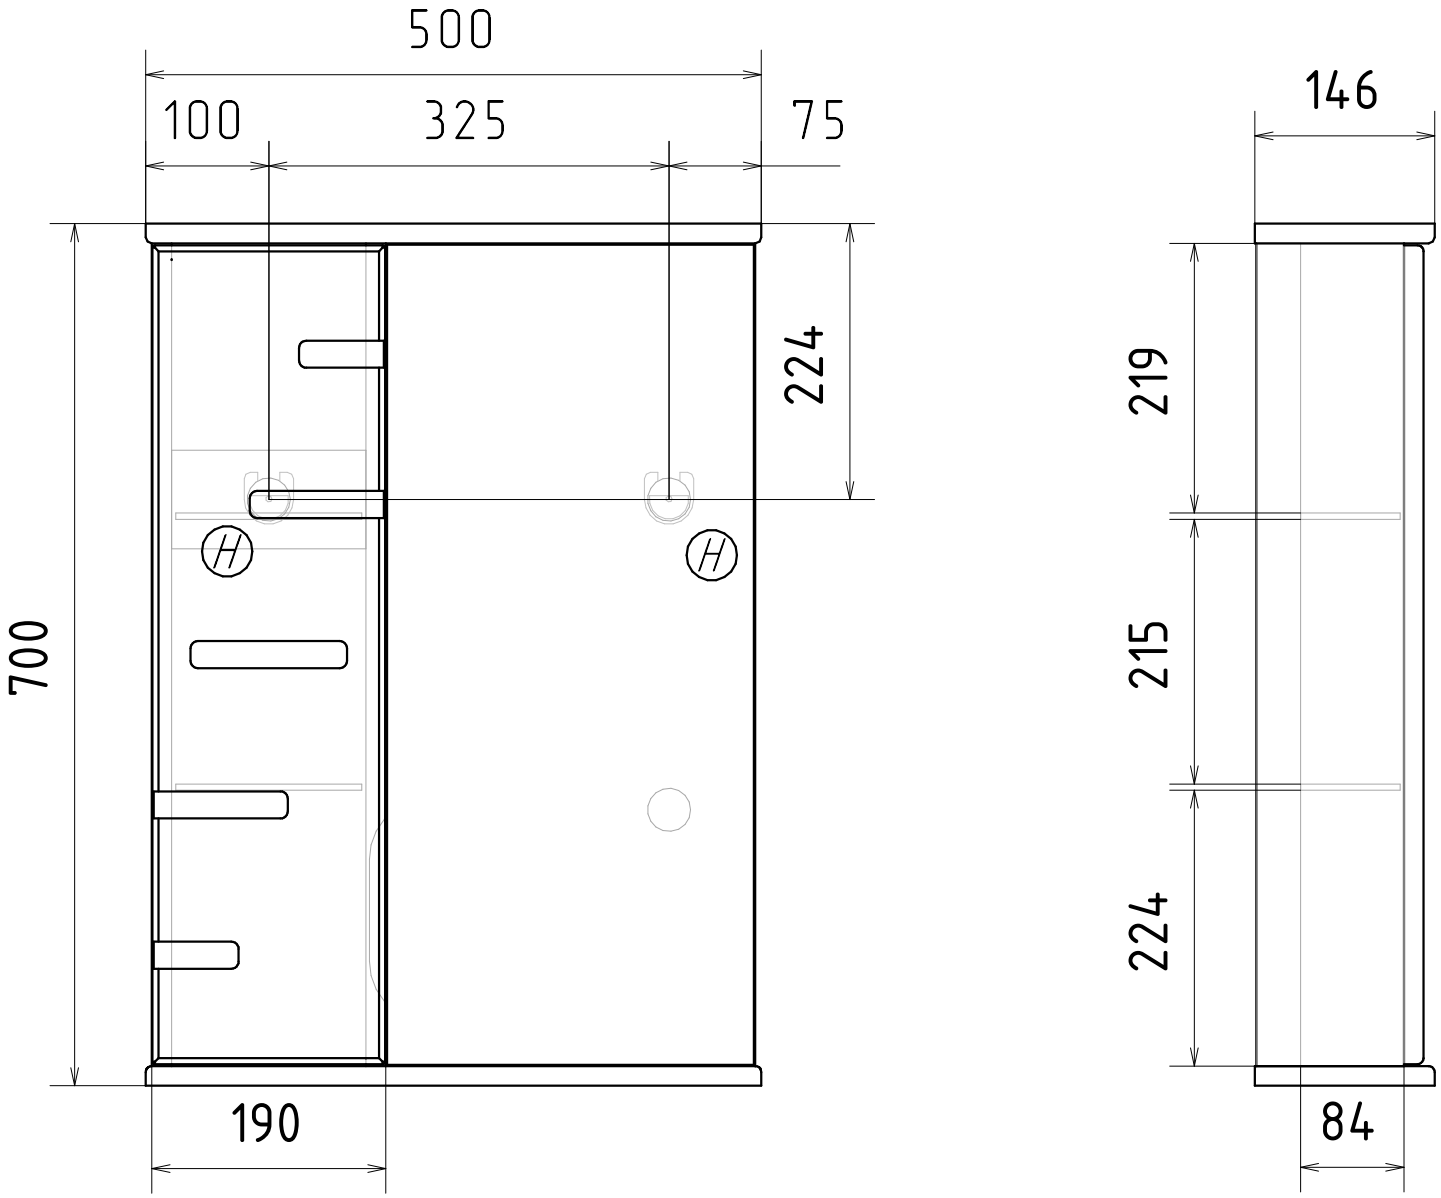


Н Место крепления навесок