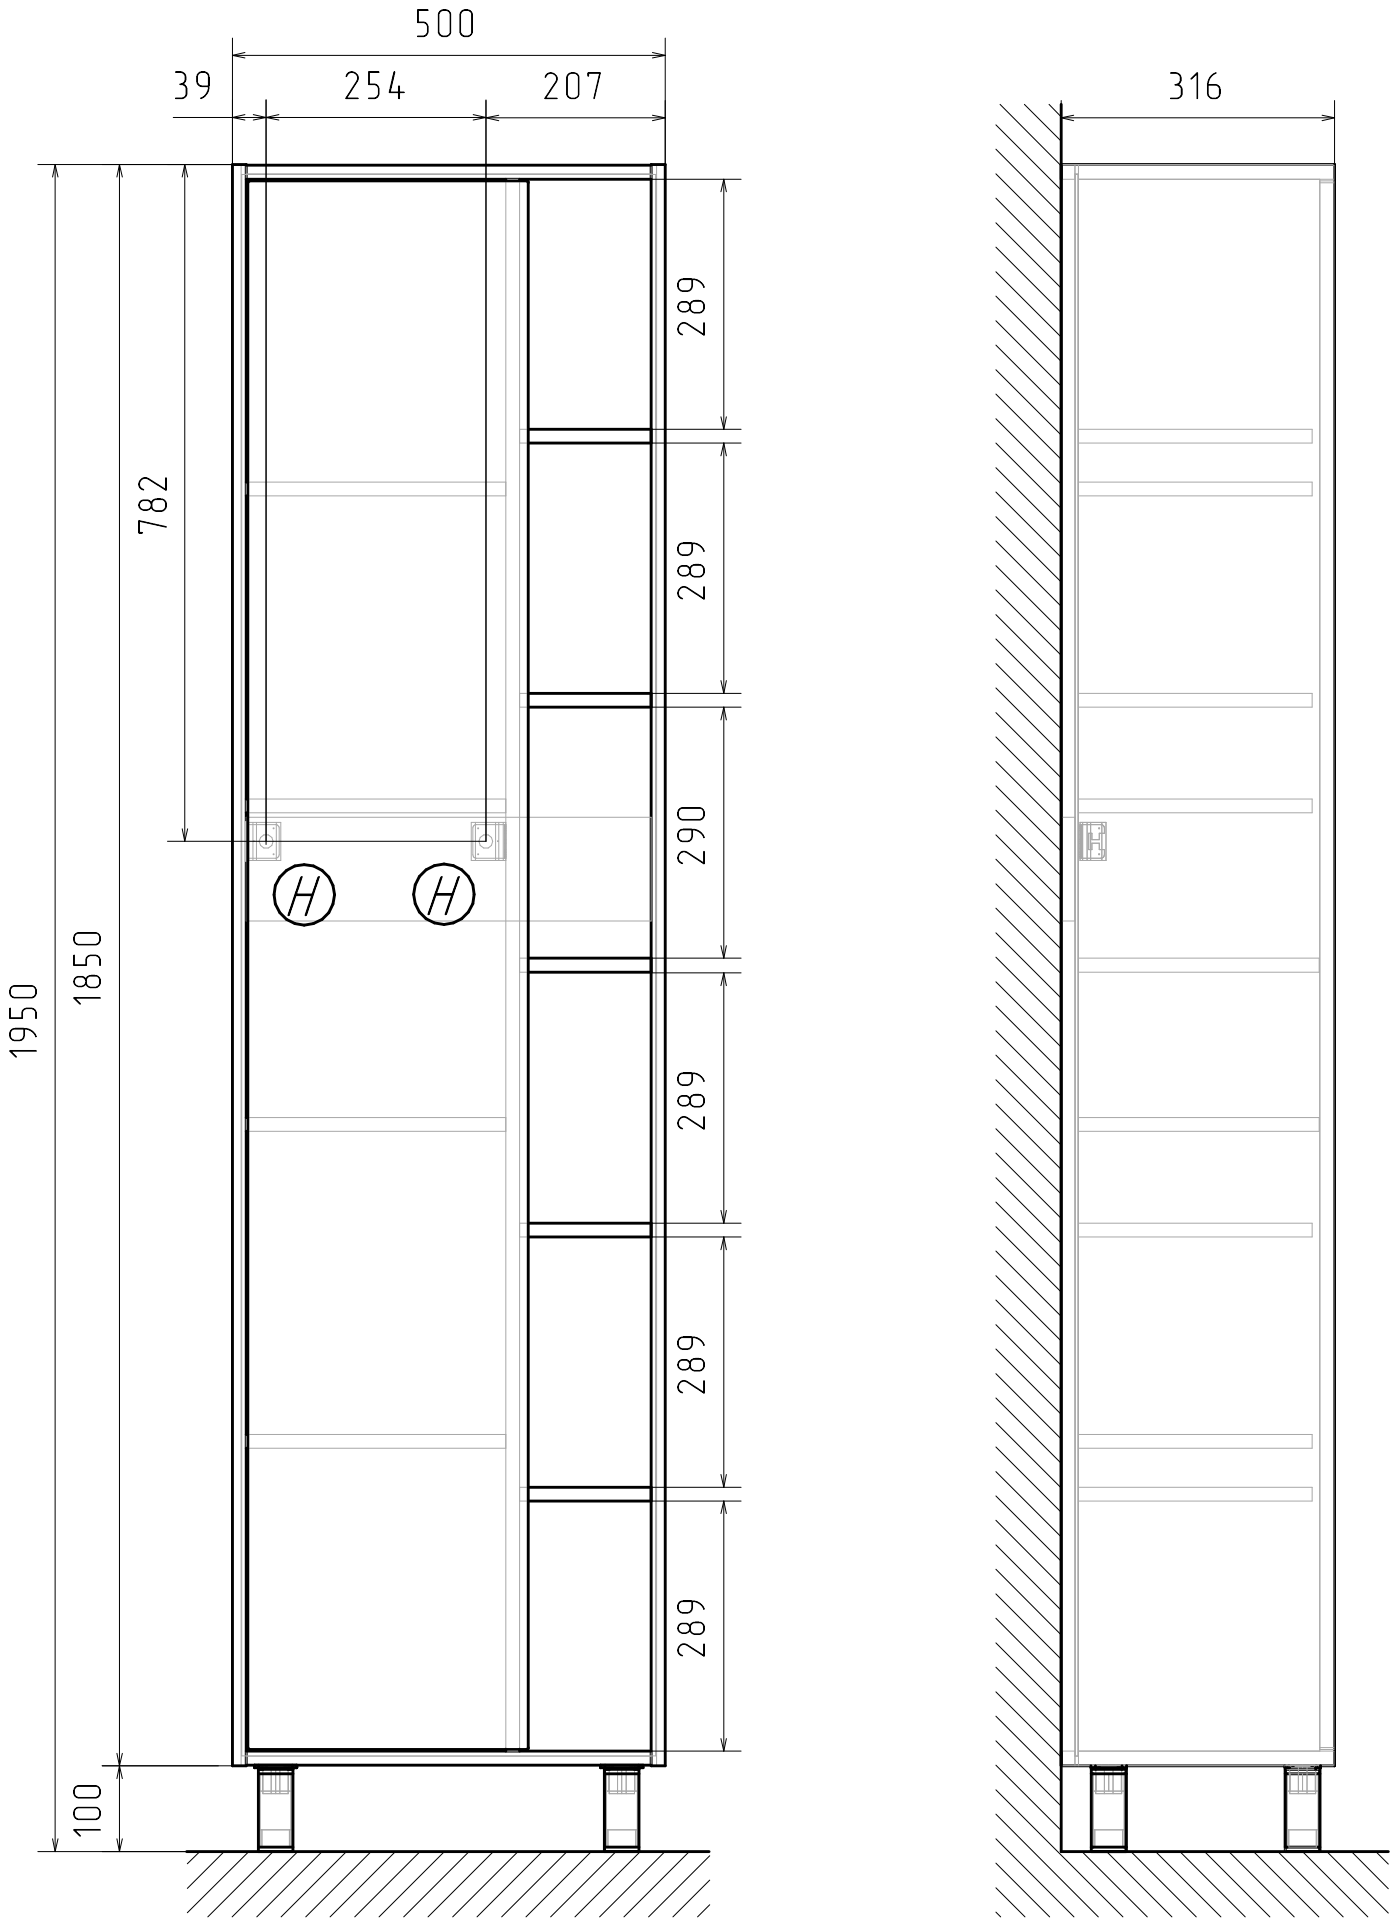

500
39
254
207
316
289
289
290
289
289
289
782
1950
1850
100
Н
Н
Н
Место крепления навесок