
Тумба напольная LottyGold 60.2D (Фостер)

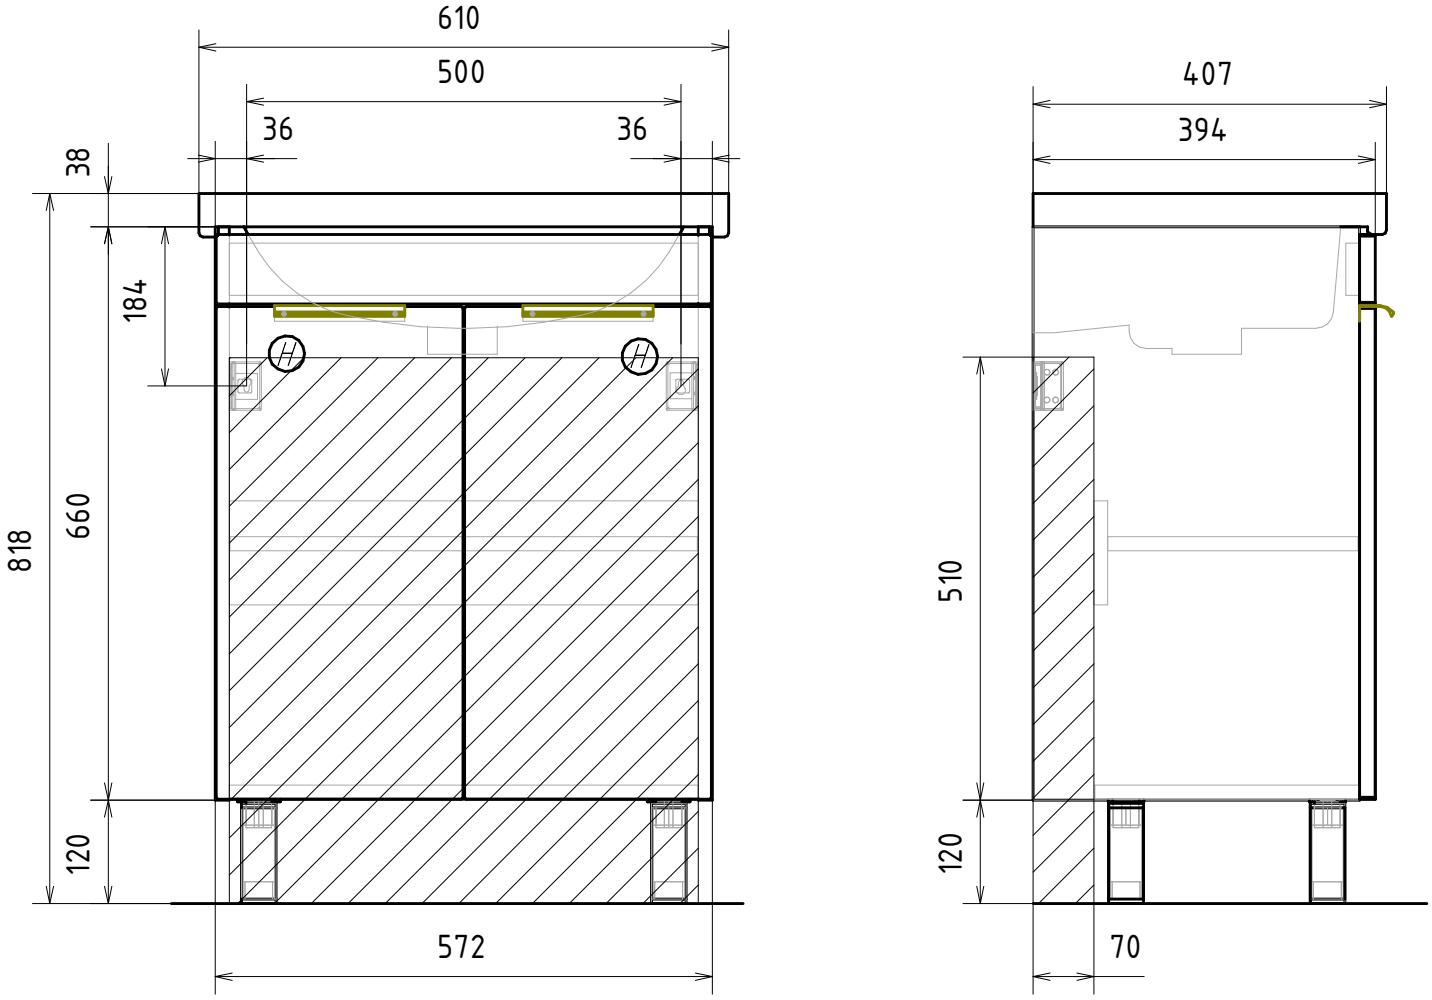

Место для вывода труб водоснабжения и канализации

Место крепления навесок