
Тумба напольная Lake 50.2D (Фостер)

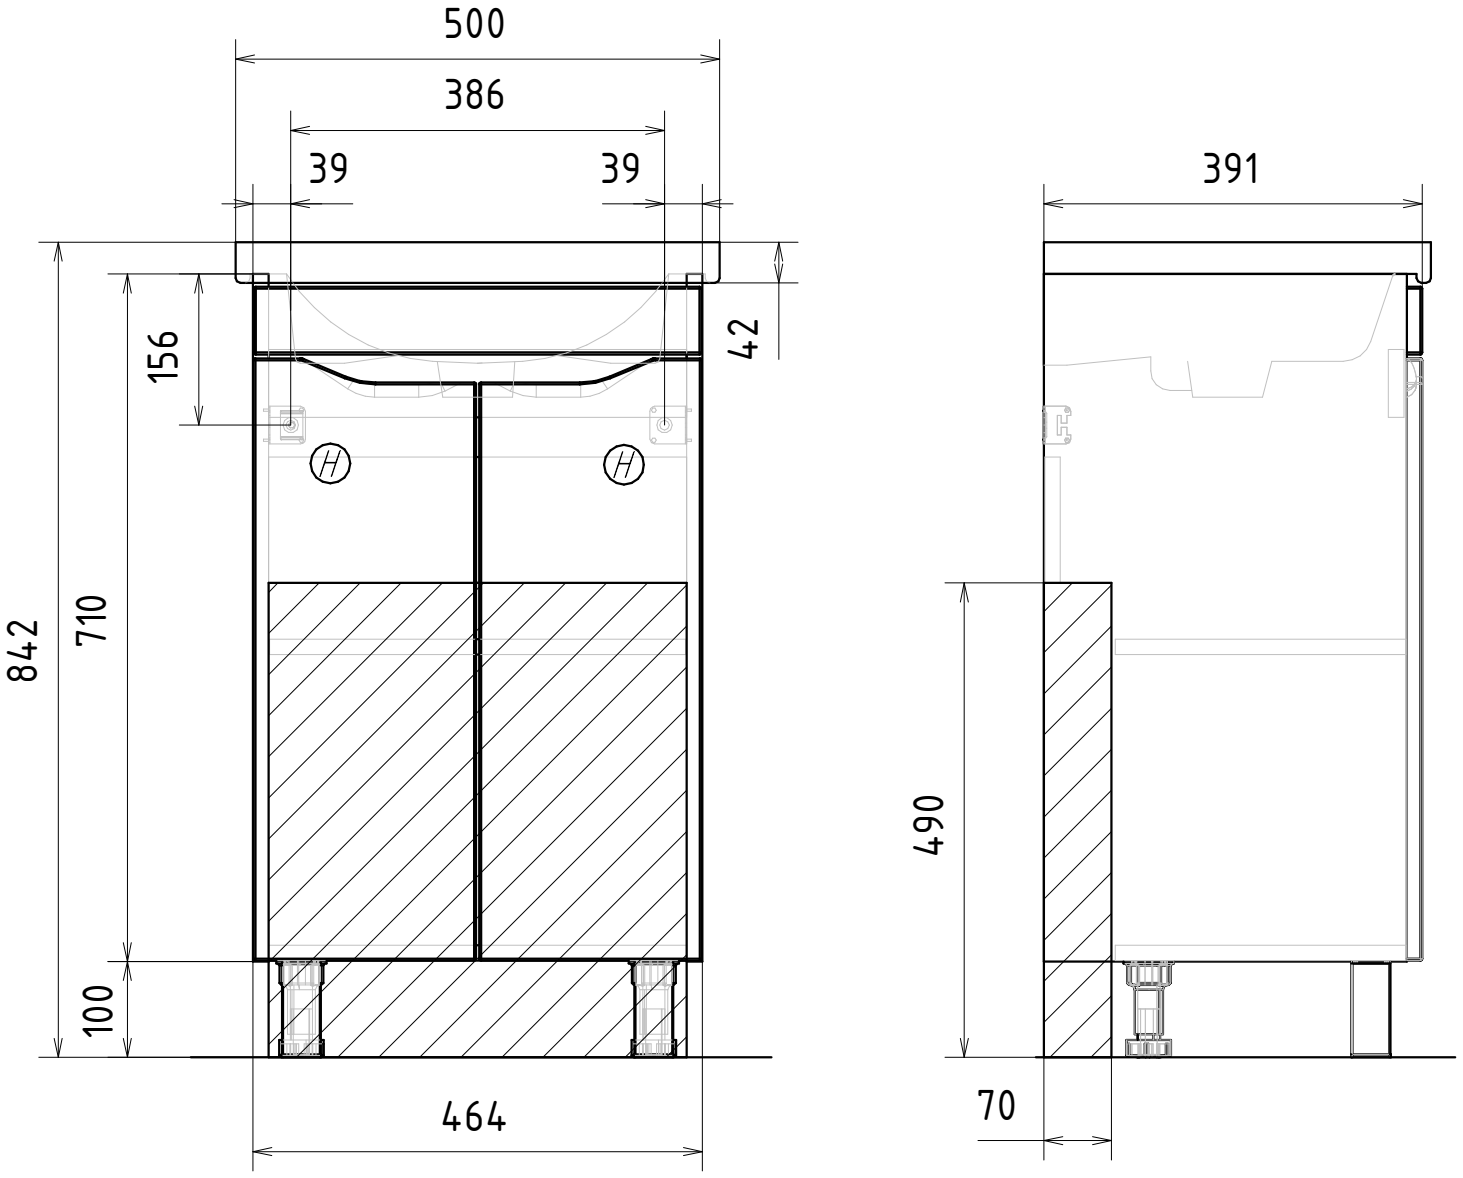

Место для вывода труб водоснабжения и канализации

Место крепления навесок