
Тумба напольная Osmond 70 (Фостер)

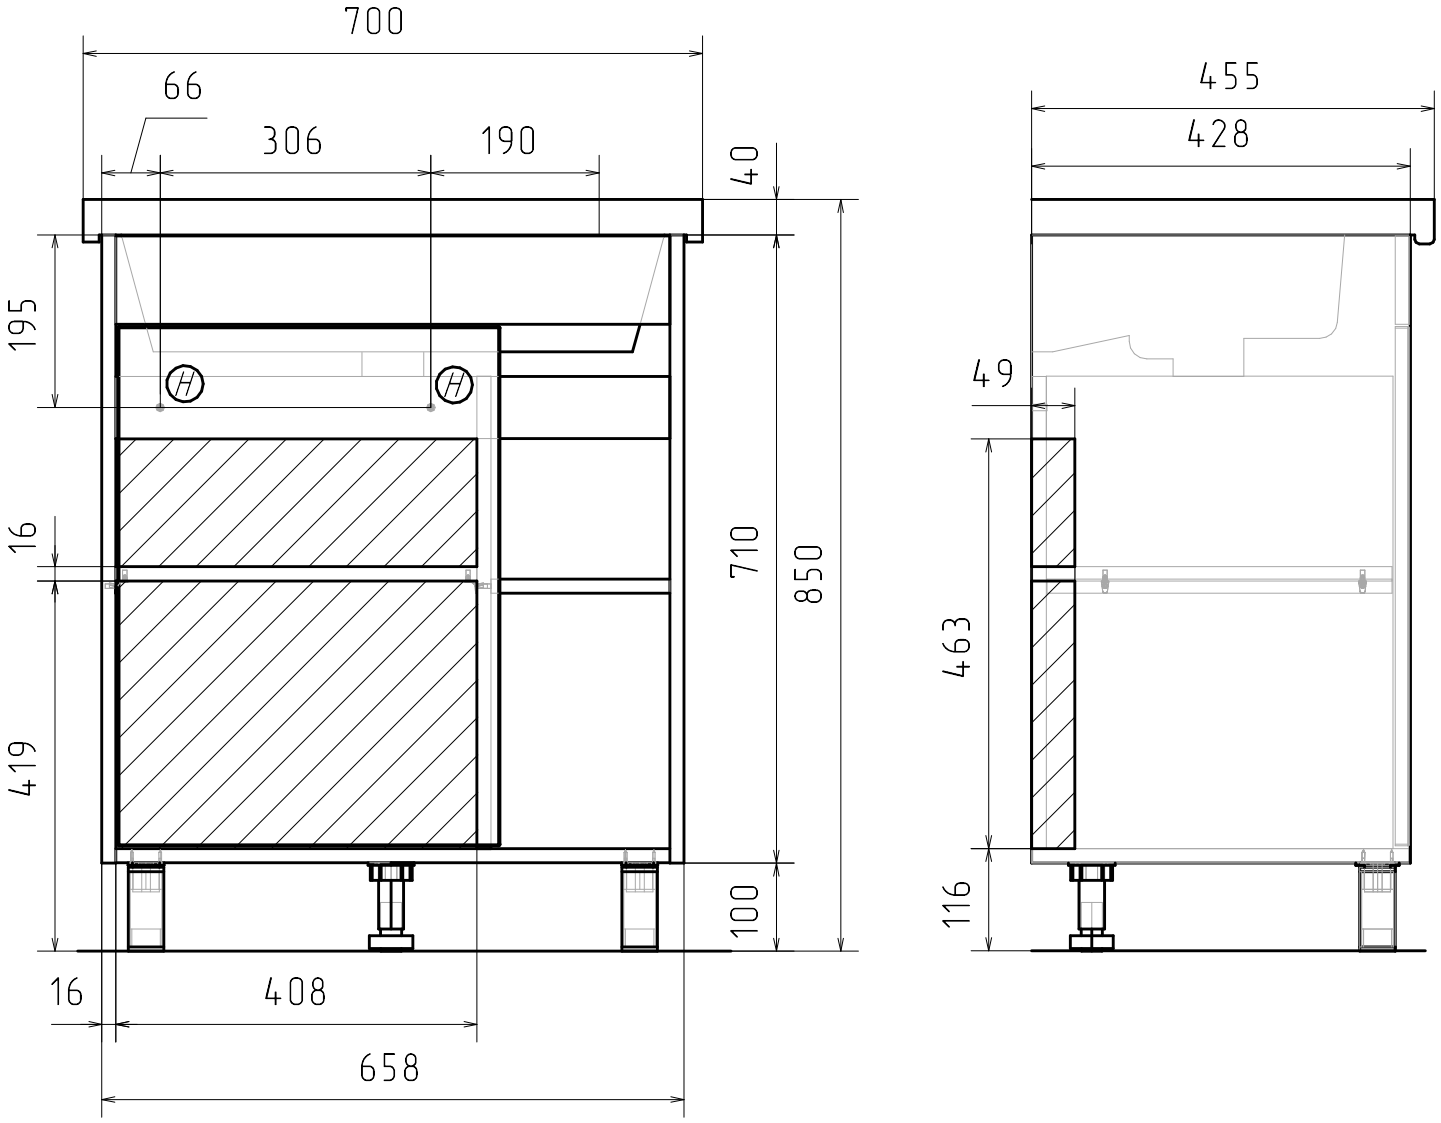

Место для вывода труб водоснабжения и канализации

Место крепления навесок